




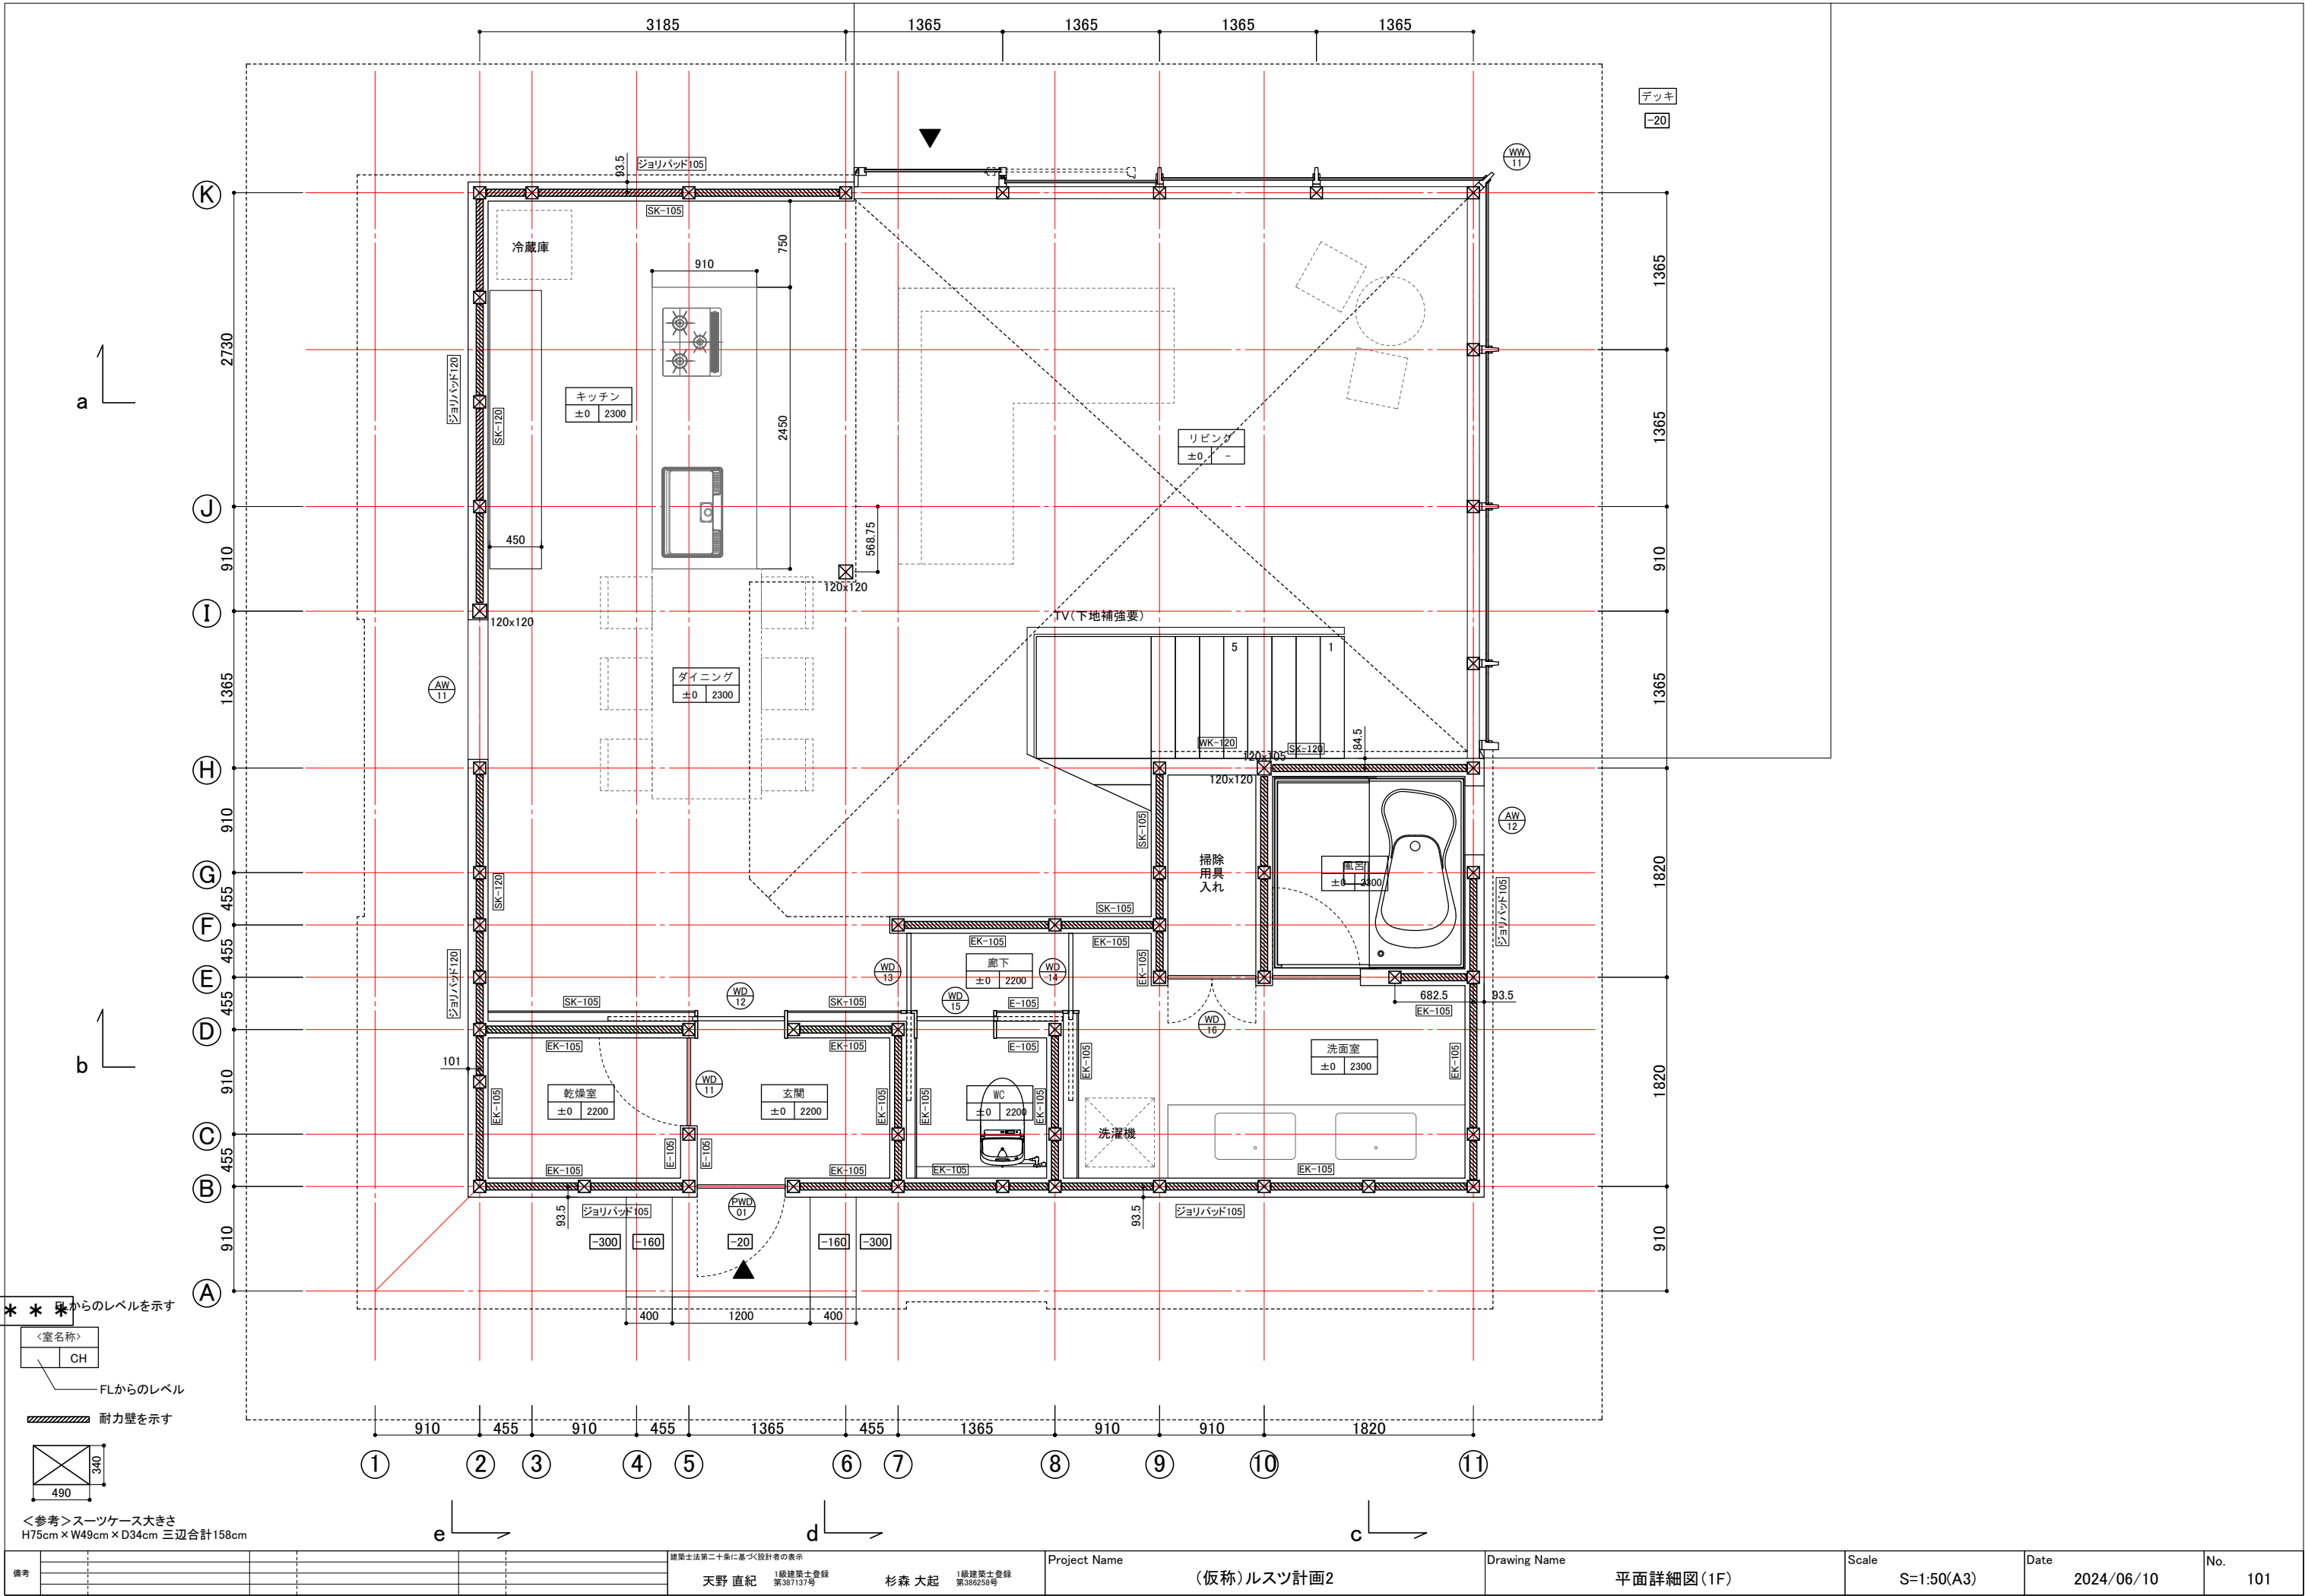


備考			建築士法第二十条に基づく設計者の表示			Project Name			Drawing Name			Scale		Date	No.
			天野 直紀 1級建築士登録 第387137号			(仮称)ルスツ計画2			平面詳細図(1F)			S=1:50(A3)		2024/06/10	101
			杉森 大起 1級建築士登録 第386258号												

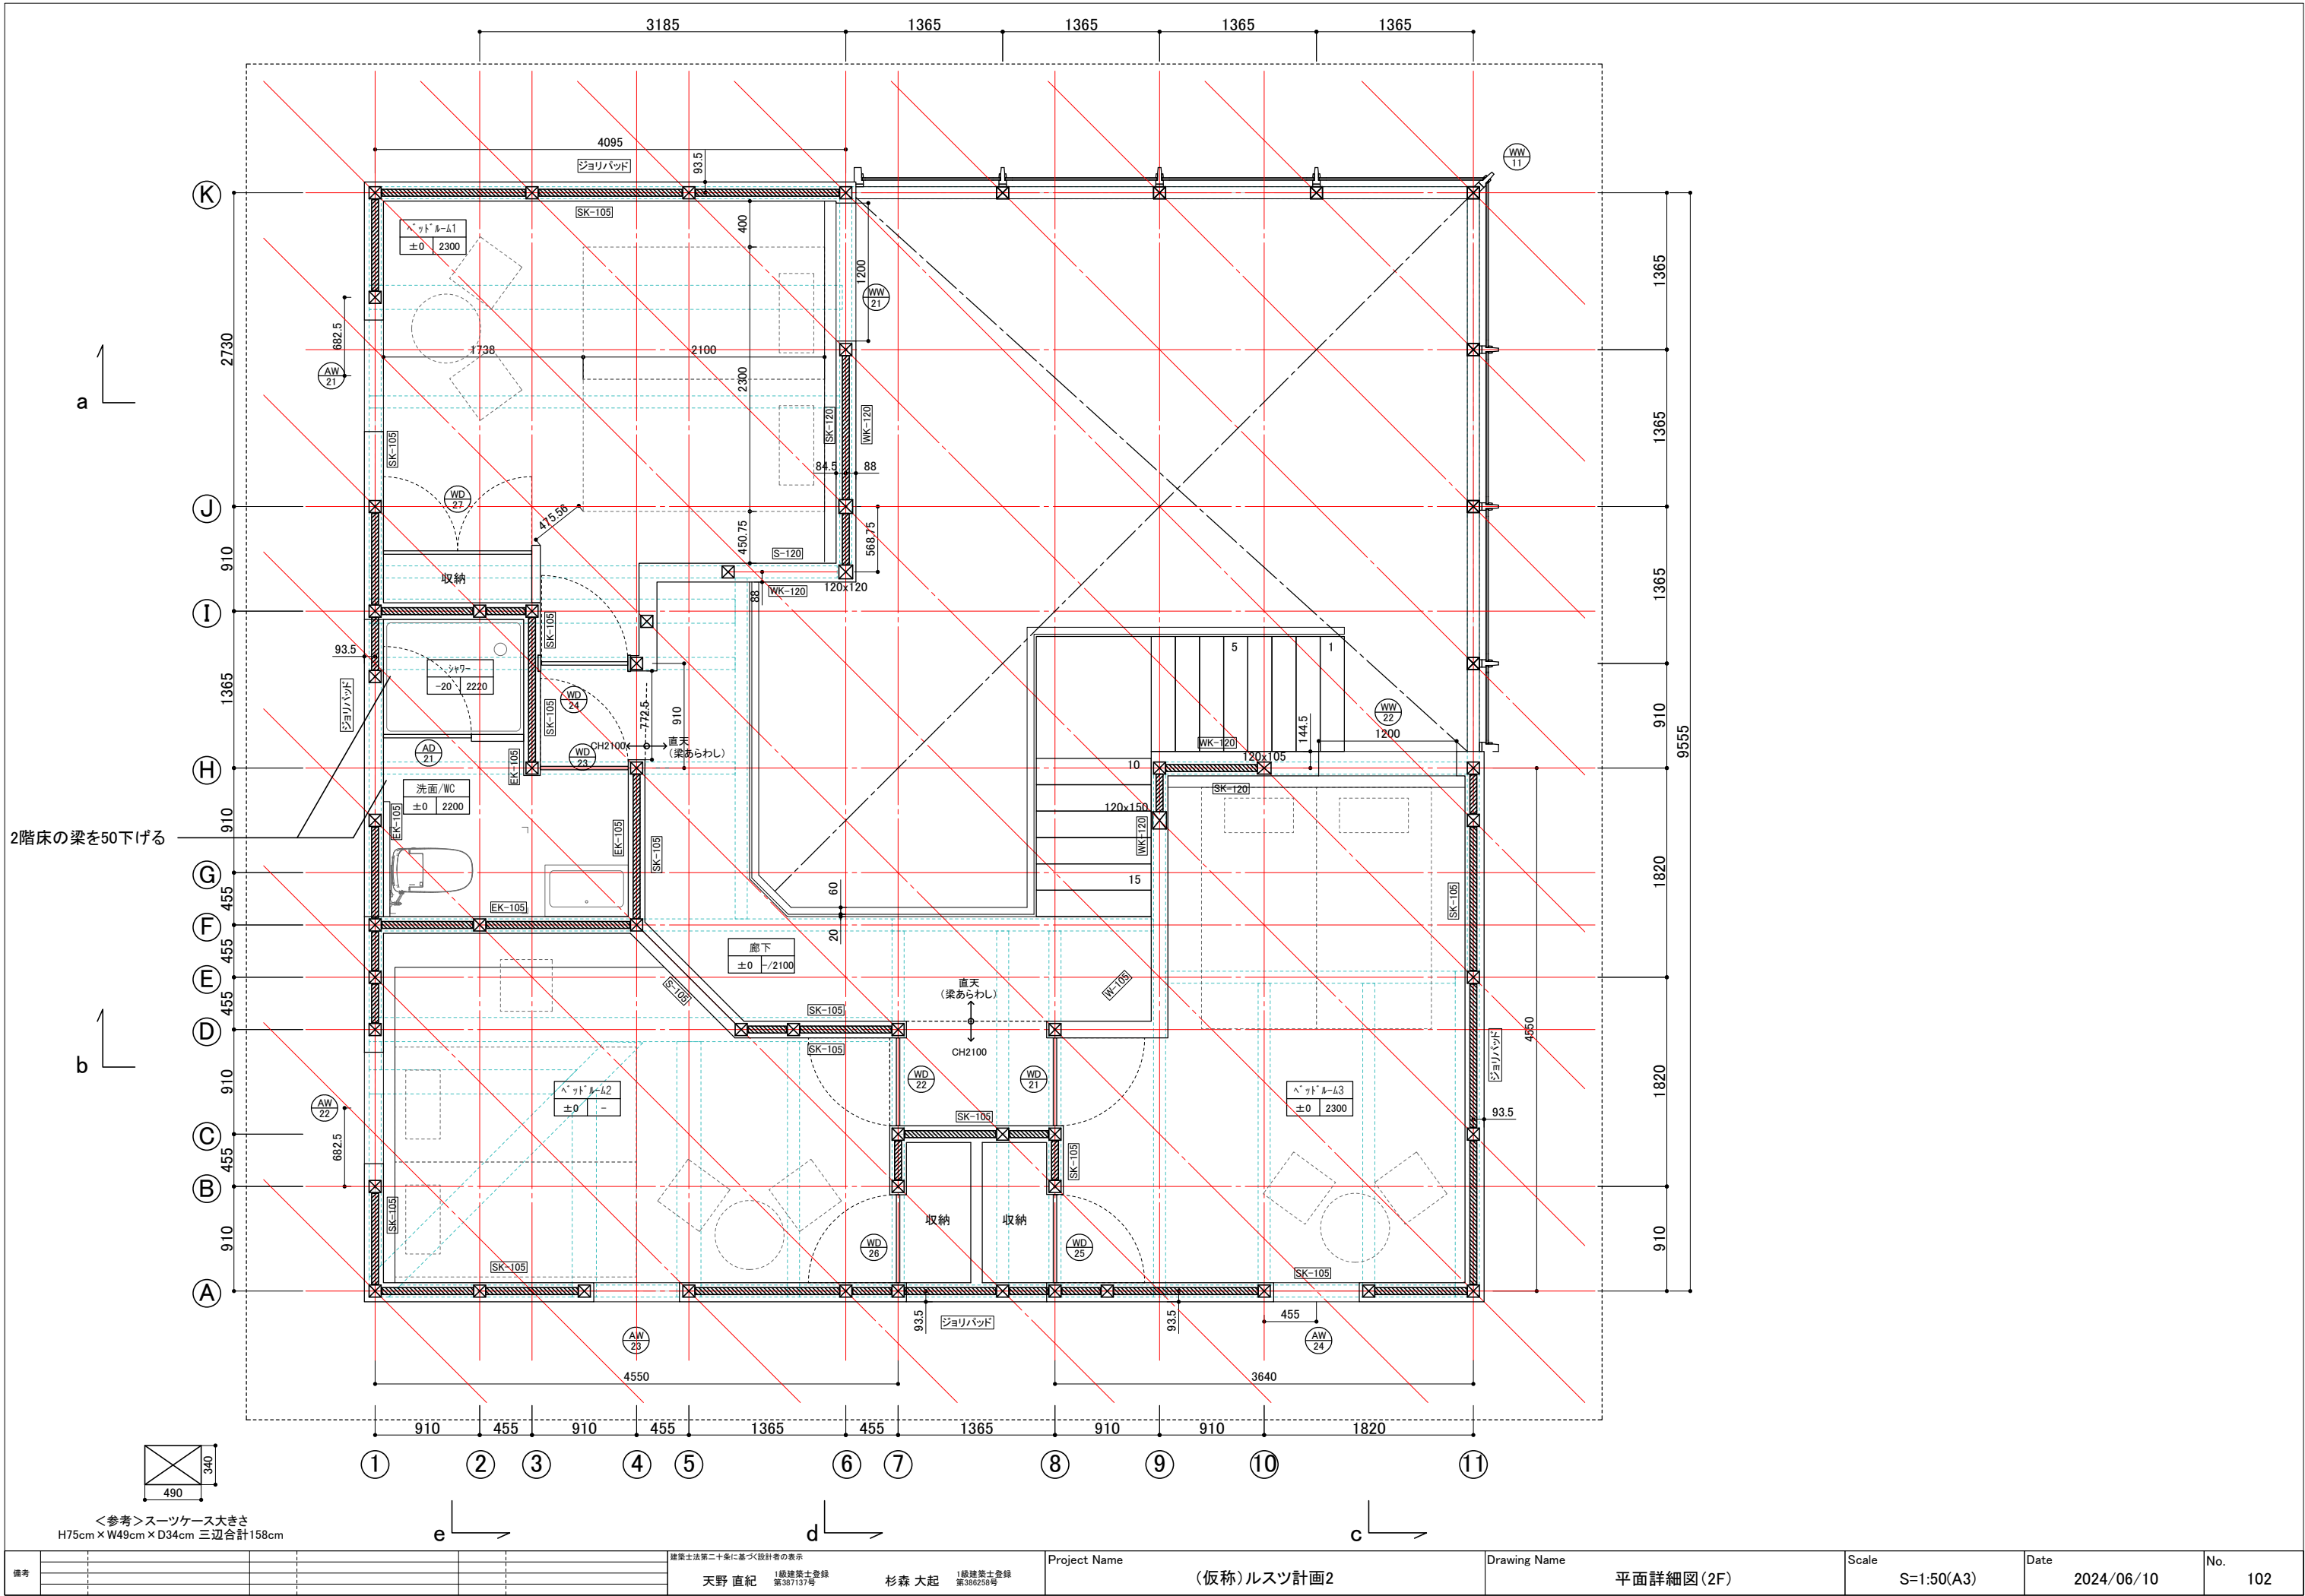



備考					建築士法第二十条に基づく設計者の表示		Project Name (仮称)ルスツ計画2	Drawing Name 平面詳細図(2F)	Scale S=1:50(A3)	Date 2024/06/10	No. 102
					天野 直紀 1級建築士登録 第387137号	杉森 大起 1級建築士登録 第386258号					

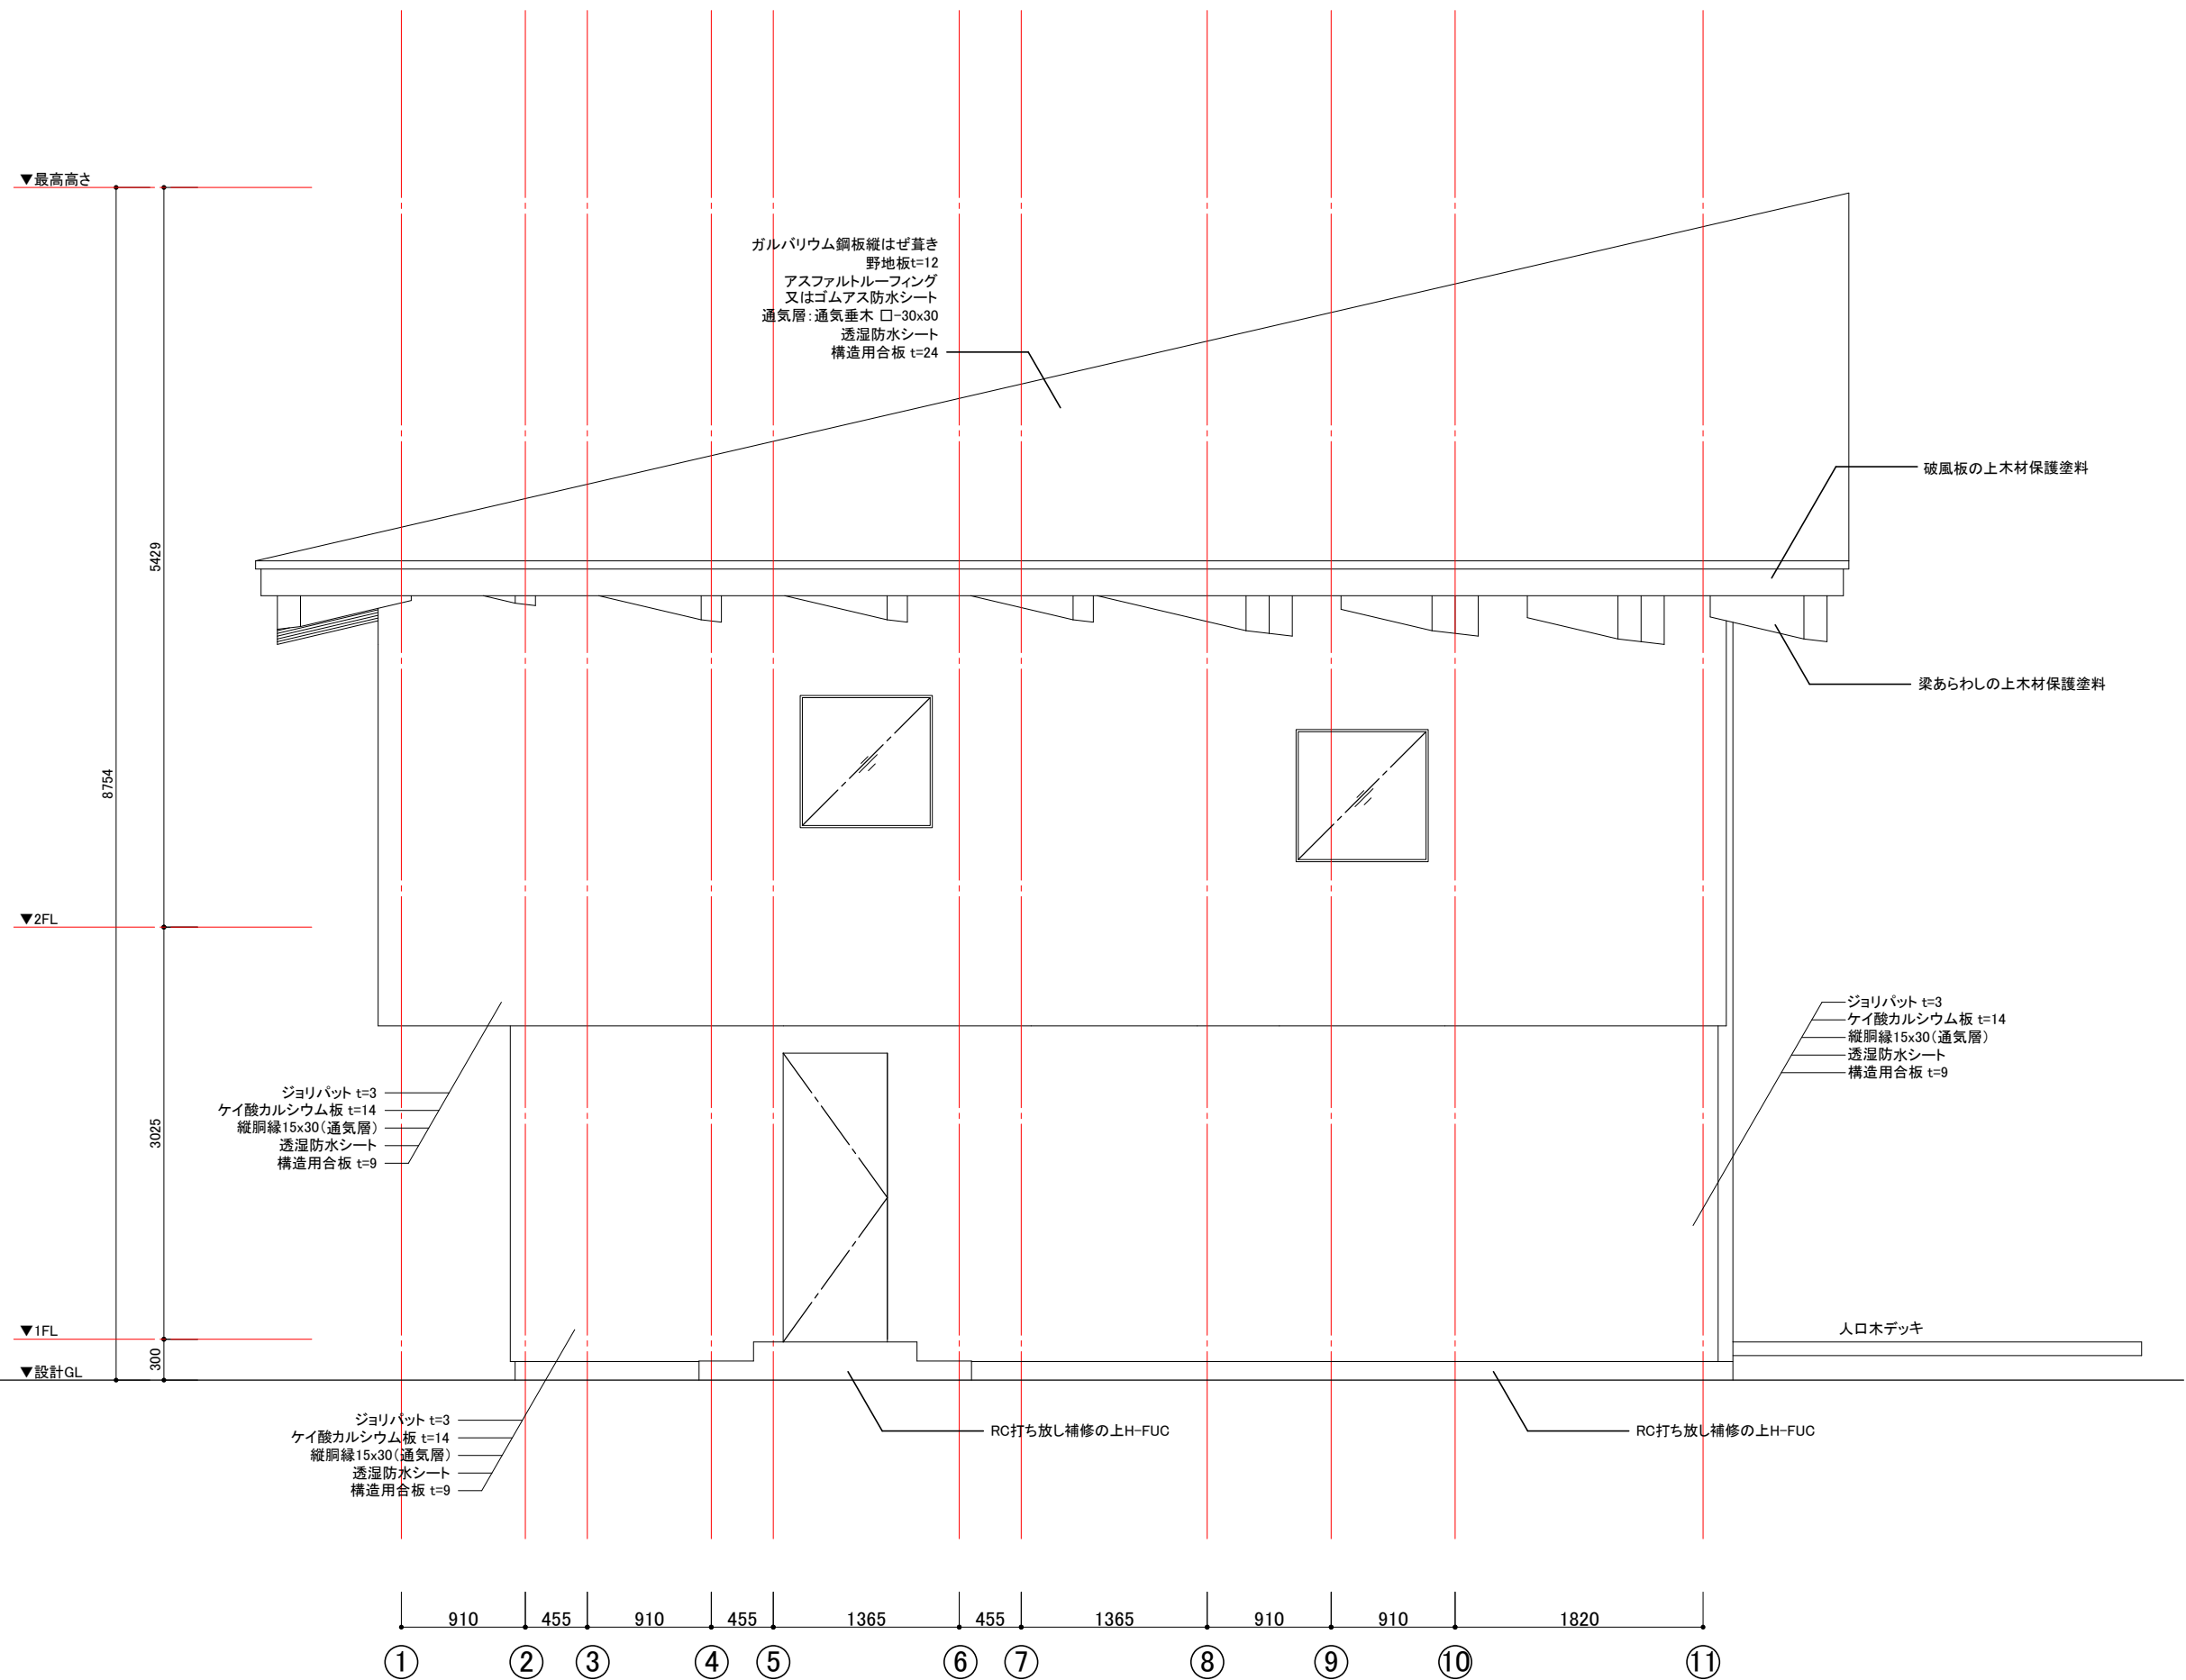


備考						建築士法第二十条に基づく設計者の表示	Project Name	Drawing Name	Scale	Date	No.
						天野 直紀 1級建築士登録 第387137号	(仮称)ルスツ計画2	立面図(1)	S=1:50(A3)	2024/06/10	121
						杉森 大起 1級建築士登録 第388268号					

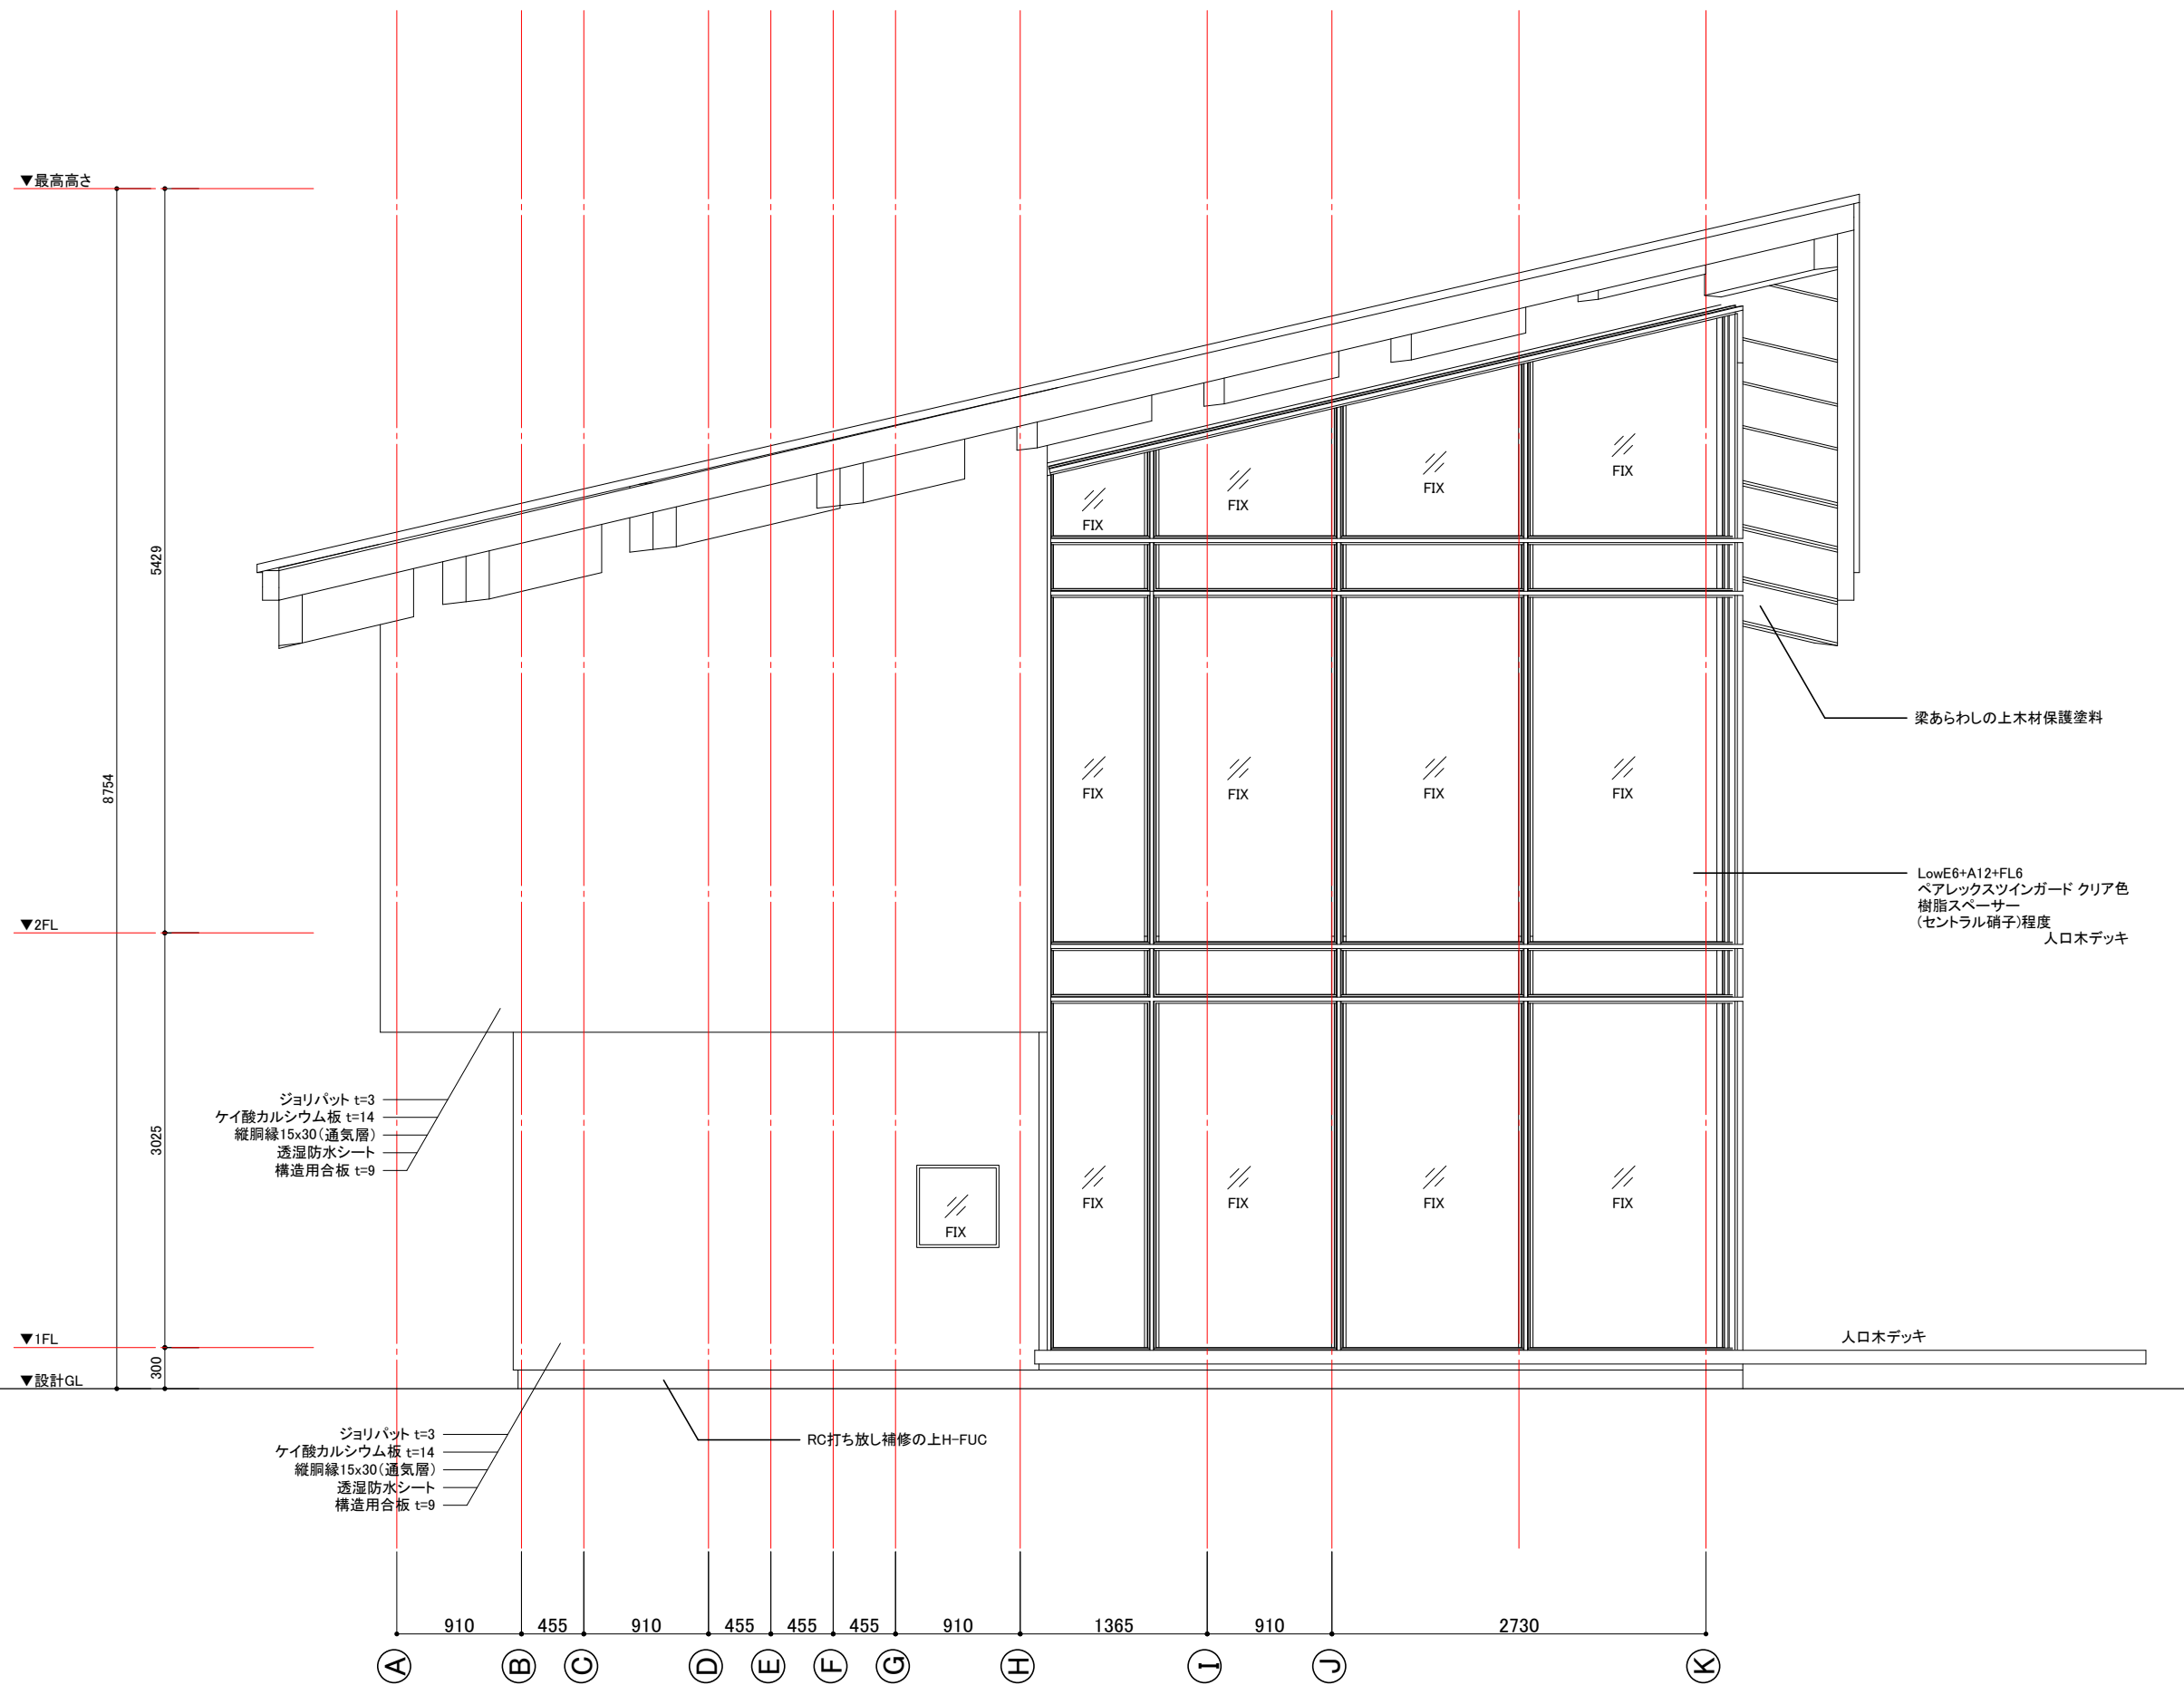[illegible]

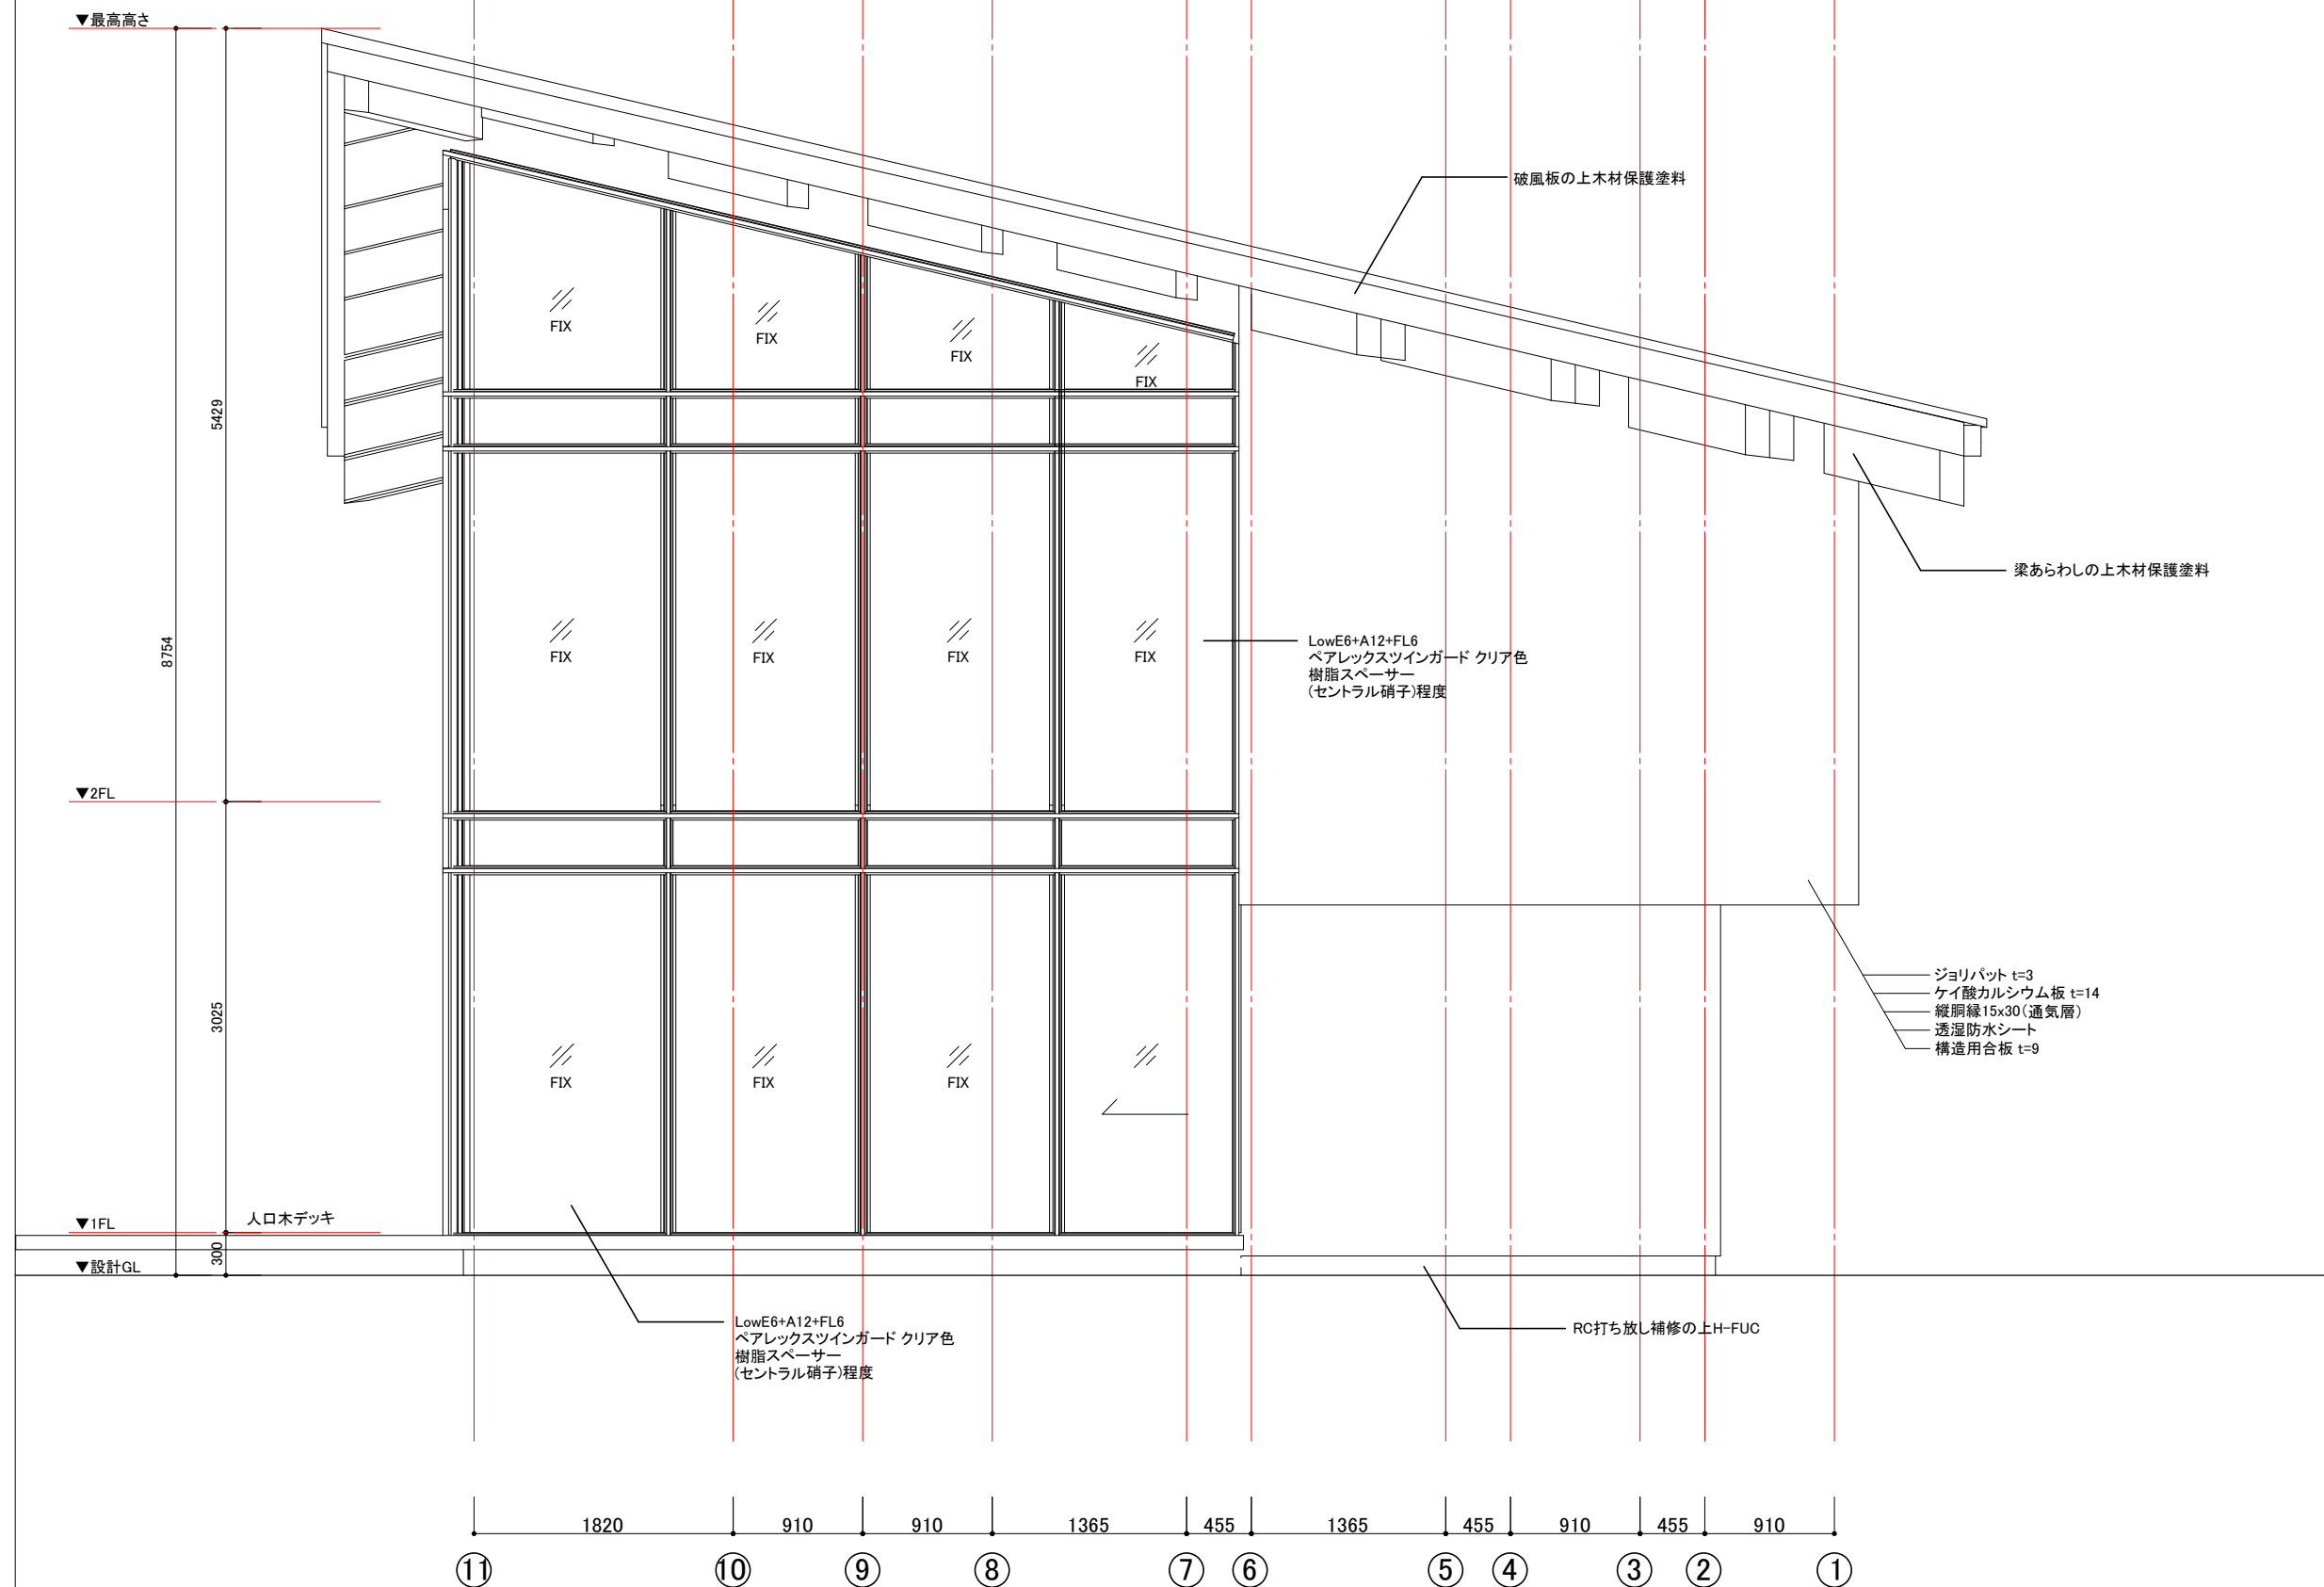[illegible]

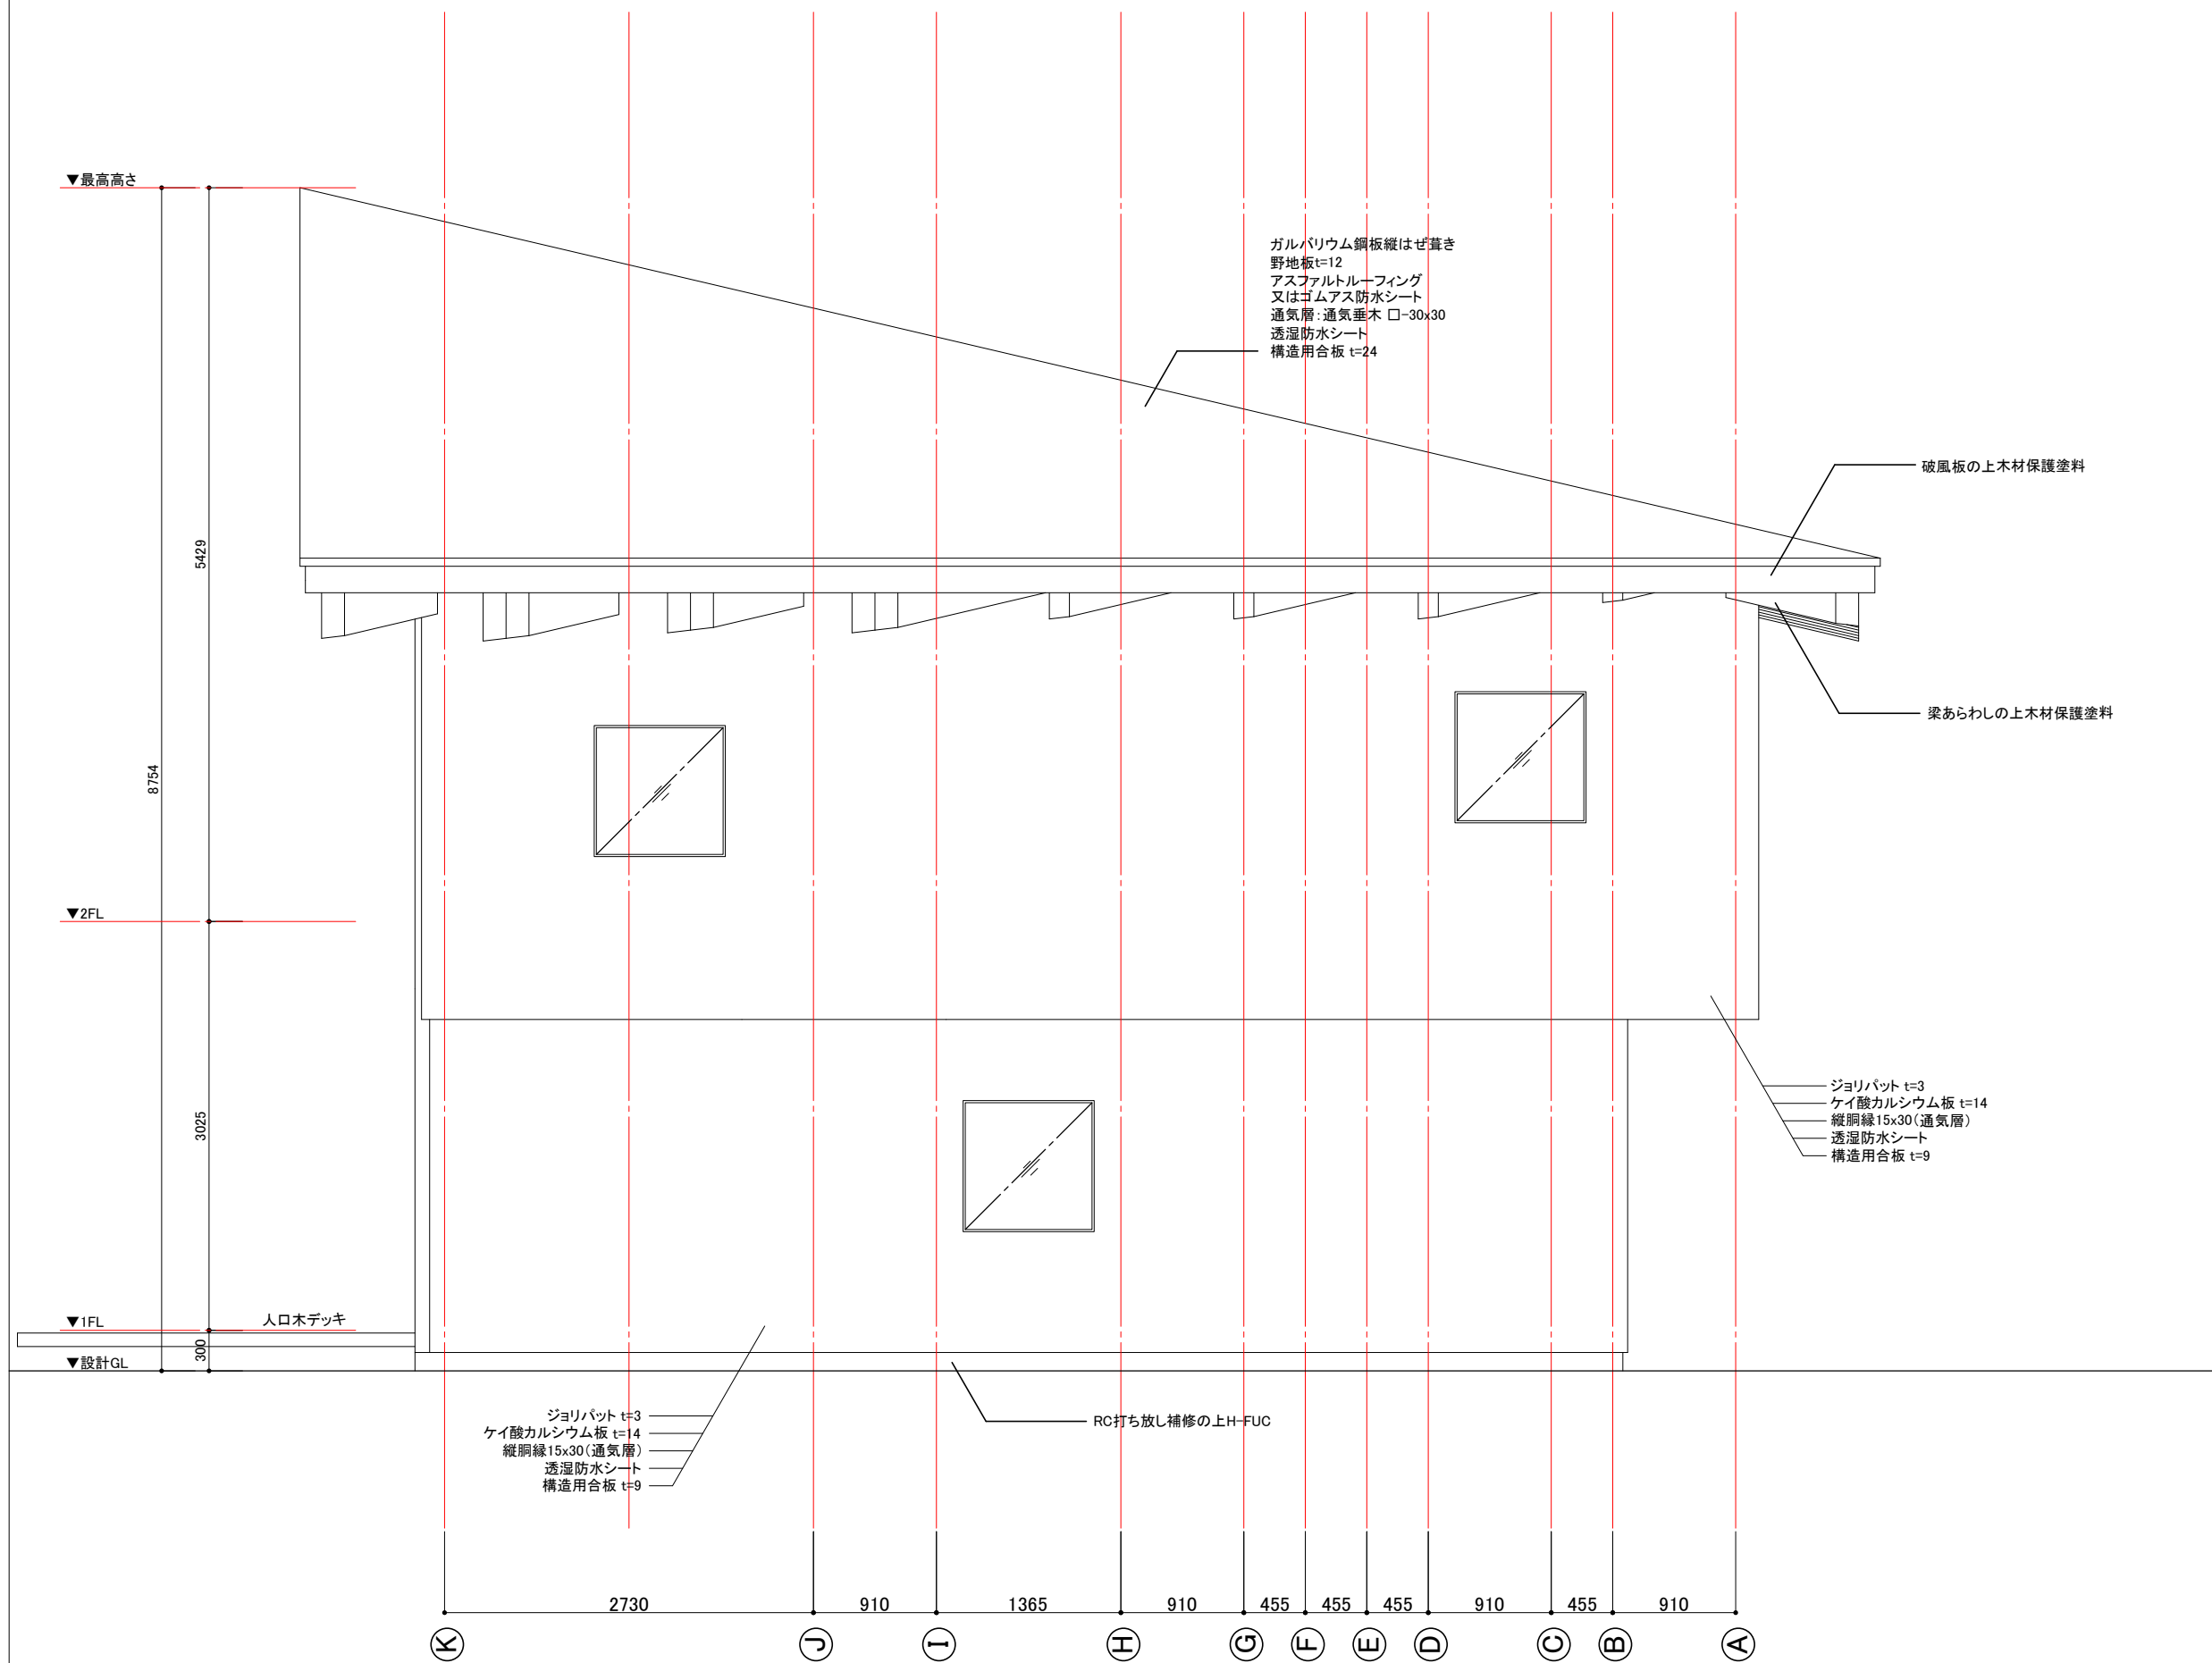[illegible]

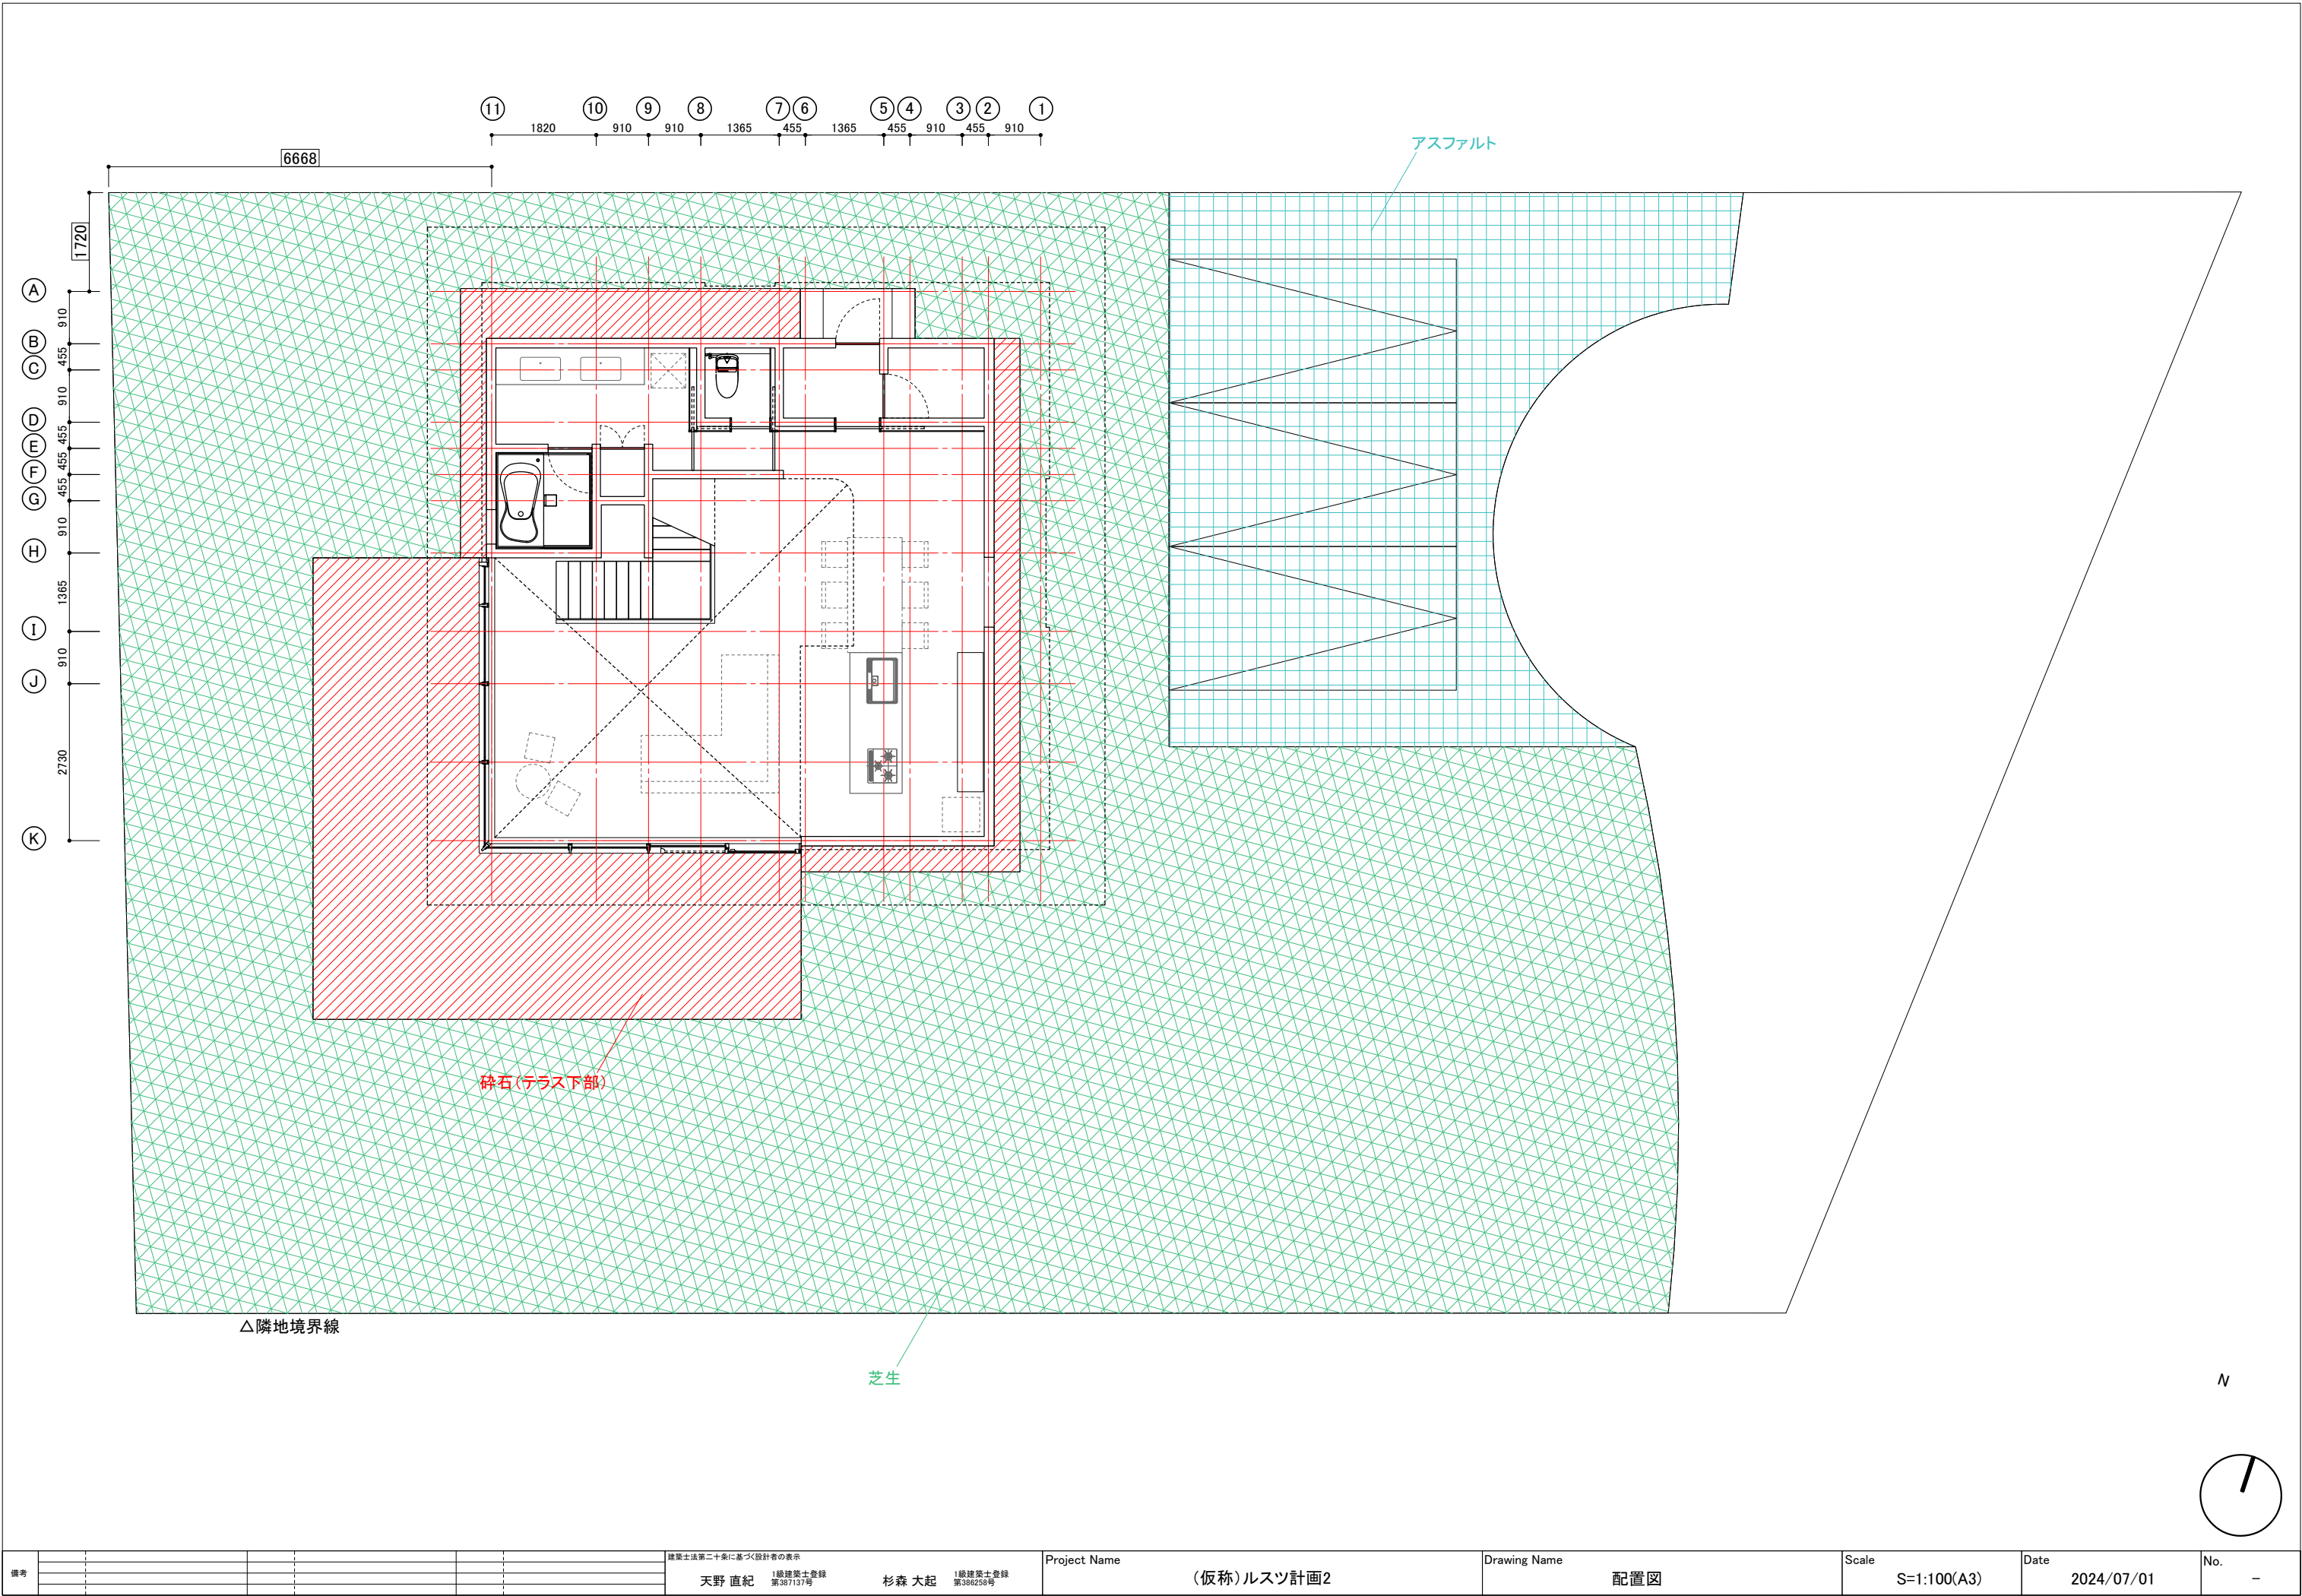

備考						建築士法第二十条に基づく設計者の表示		Project Name	Drawing Name	Scale	Date	No.		
						天野 直紀	1級建築士登録 第387137号	杉森 大起	1級建築士登録 第388258号	(仮称)ルスツ計画2	配置図	S=1:100(A3)	2024/07/01	-